


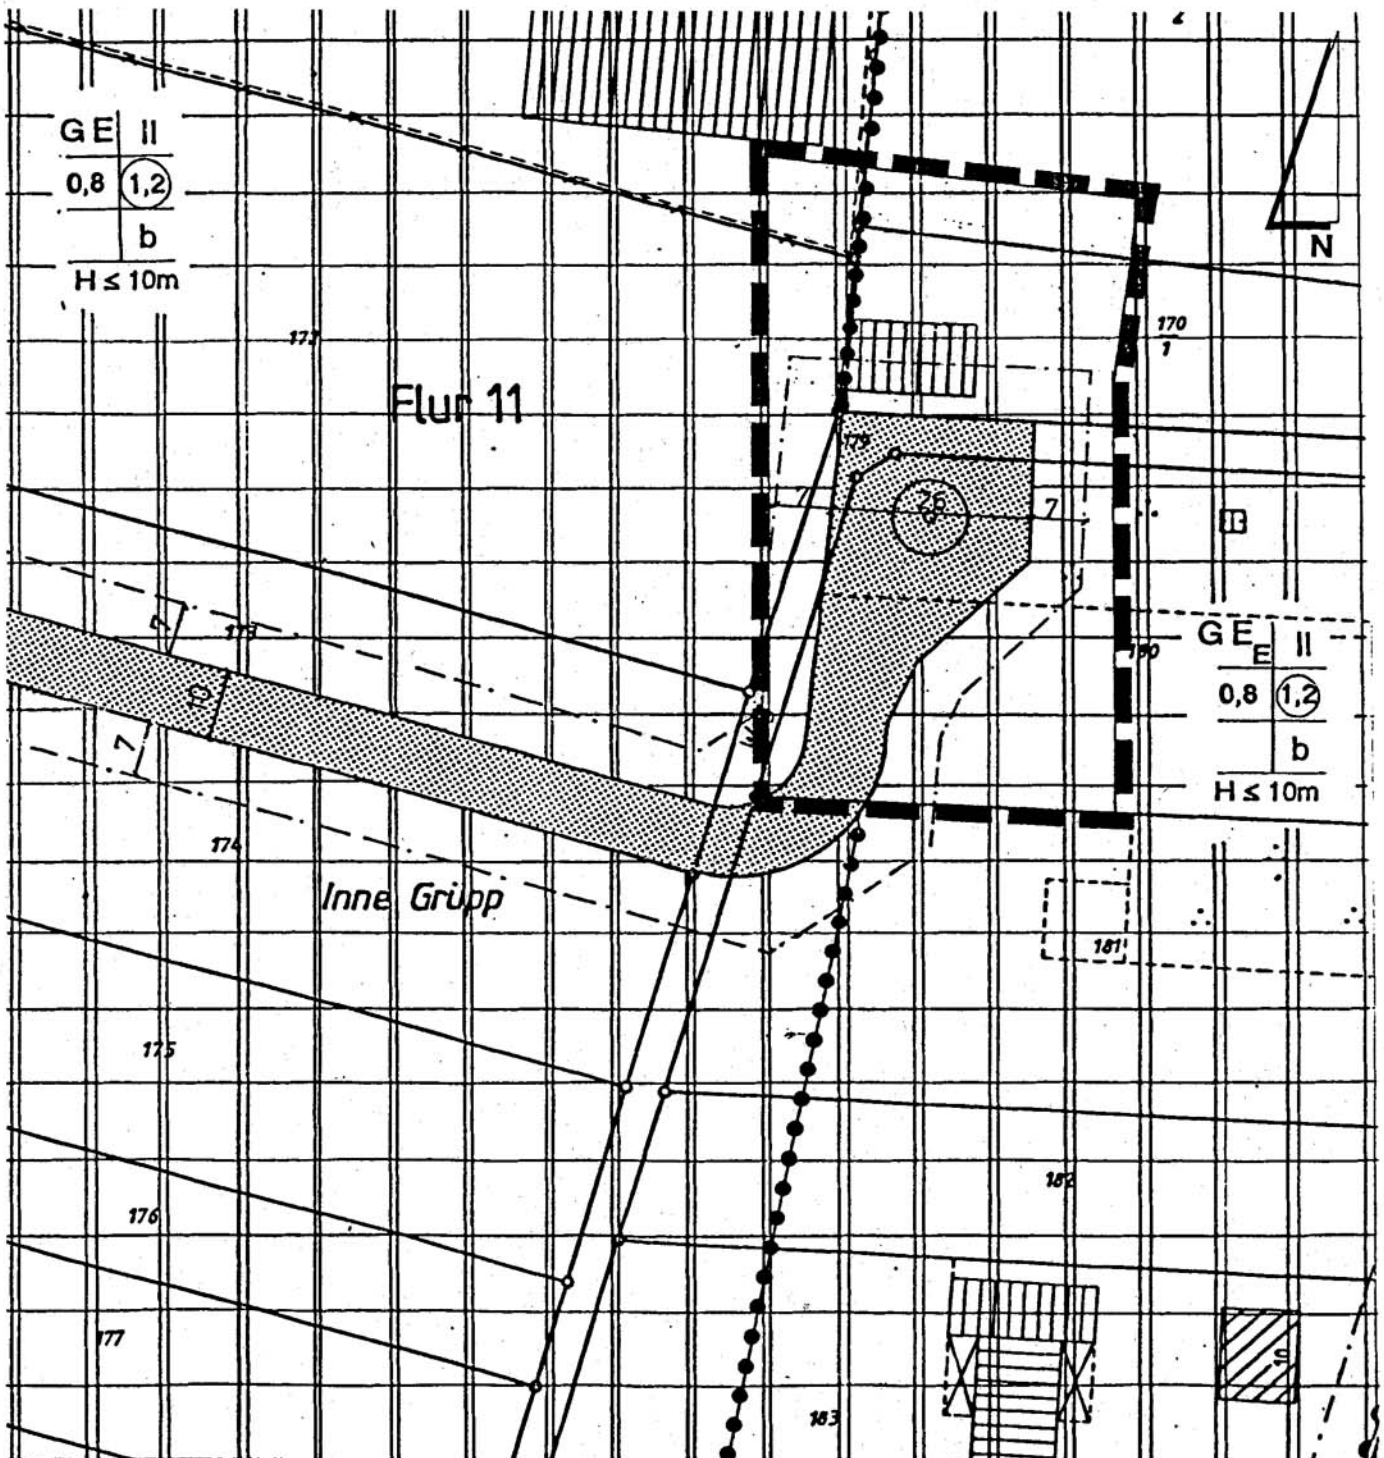

**Ausschnitt aus dem Bebauungsplan Nr. 14
mit der Eintragung des Geltungsbereiches der 1. Änderung,
Maßstab 1:1.000**



Für die 1. Änderung des Bebauungsplanes Nr. 14 "Gewerbegebiet An der Gösche" wurde die Planunterlage (M 1:1000) mit Stand vom 21.06.1989 (Planunterlage für den Bebauungsplan Nr. 14 "Gewerbegebiet An der Gösche") zugrunde gelegt.